


büchner.die welt.ein riss.

Grundriss Klassenzimmer

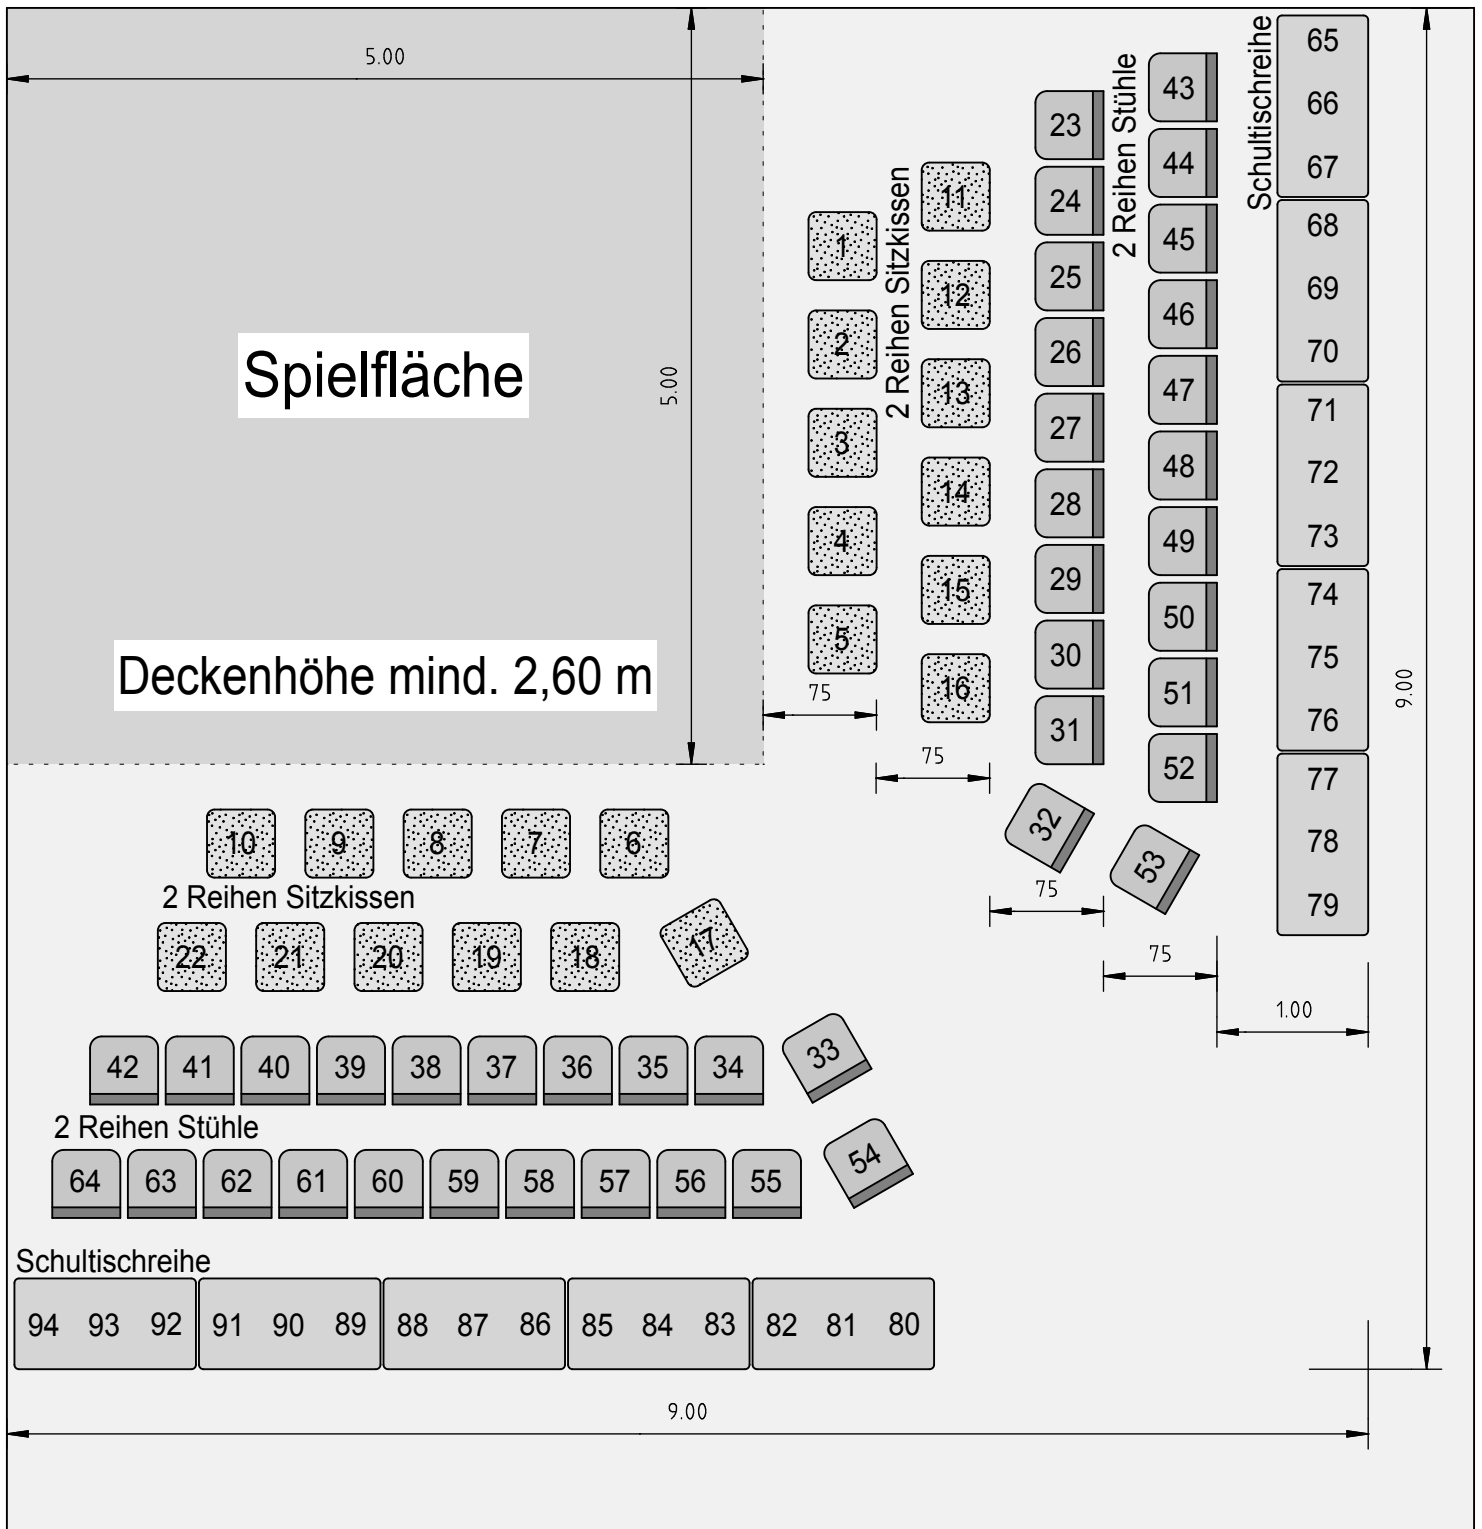

Maßstab 1:50
2,0cm \cong 1m